


Forum Produktdesign


Alte Schaltherhalle und Restaurant

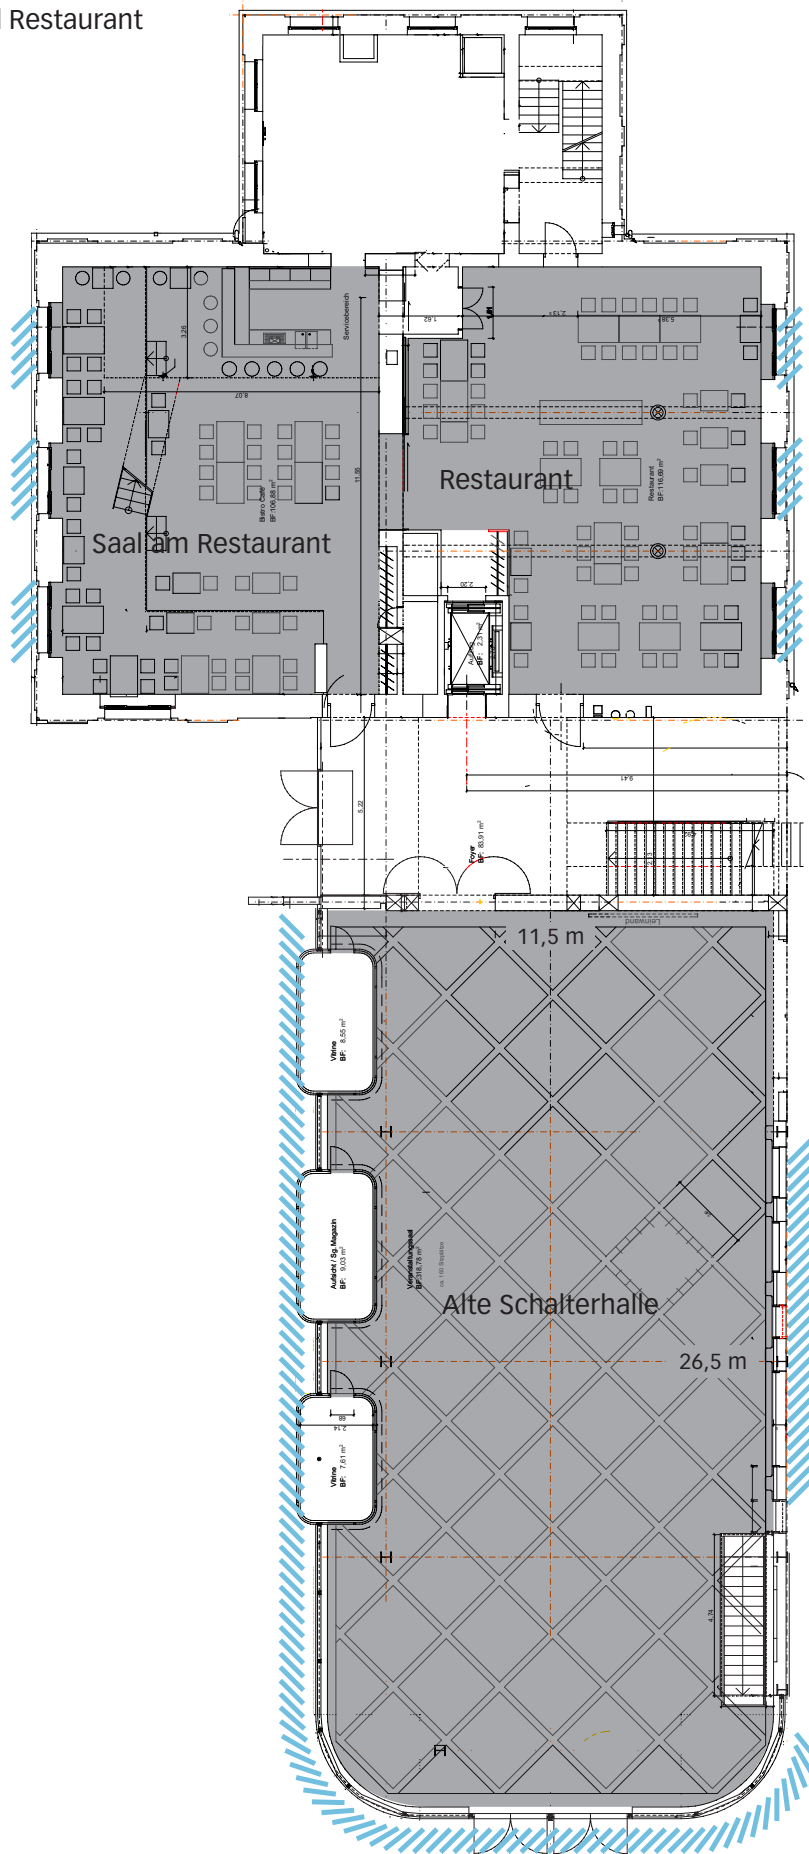

- bestuhlbare Fläche
- Säule
- Lichteinfall

Forum Produktdesign

Fahrgastbrücke

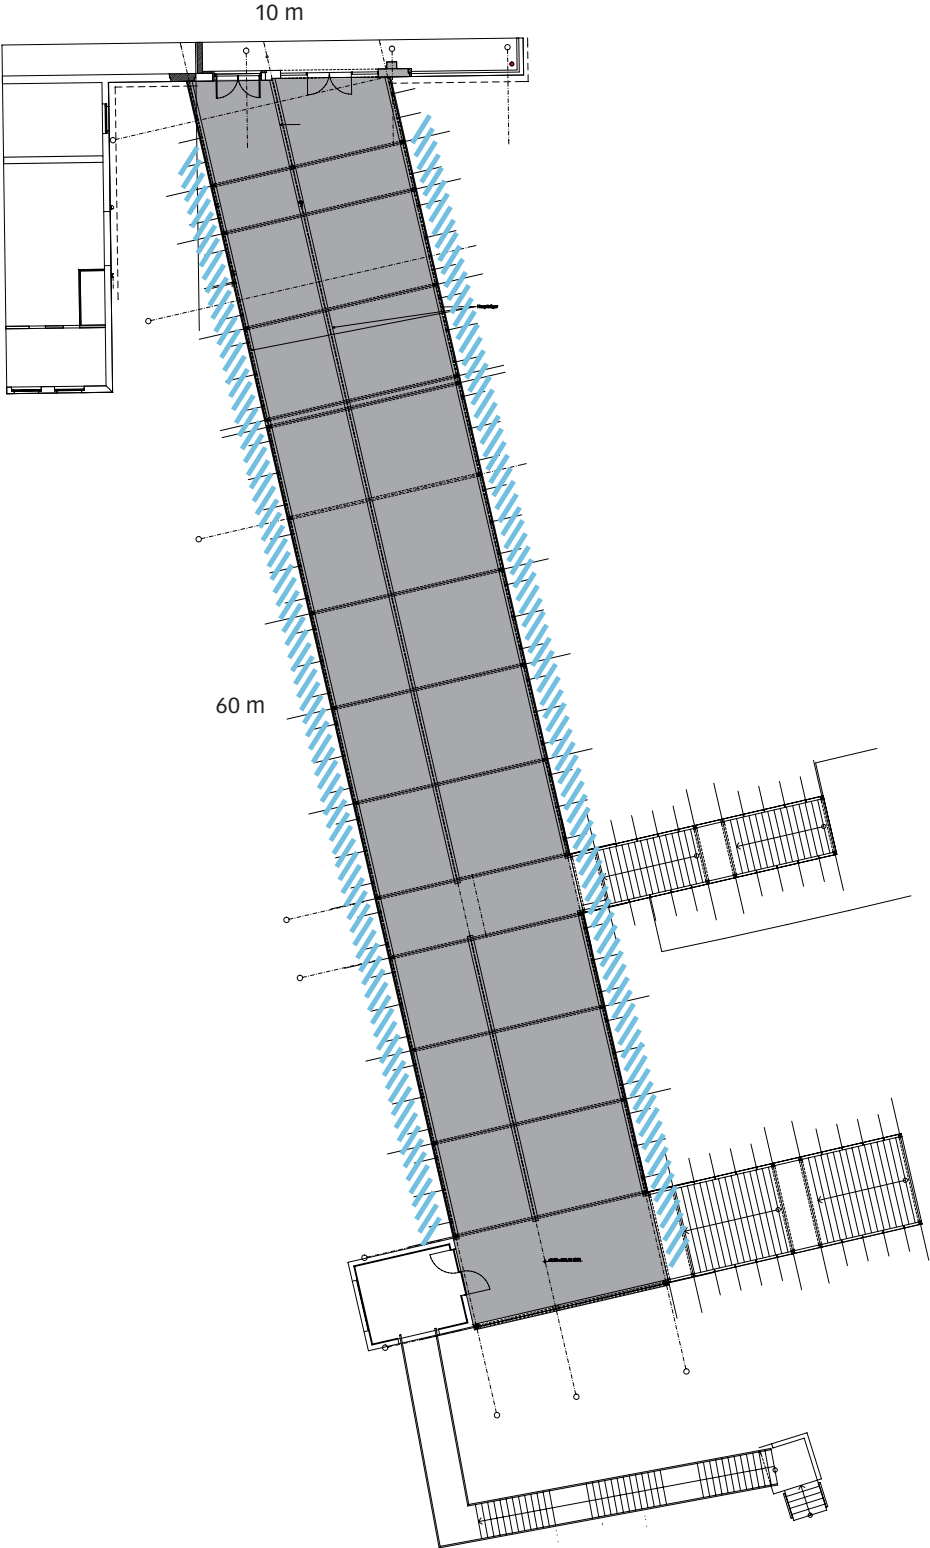


- bestuhlbare Fläche
- /// Lichteinfall

Forum Produktdesign

Konferenzräume

2. Obergeschoss

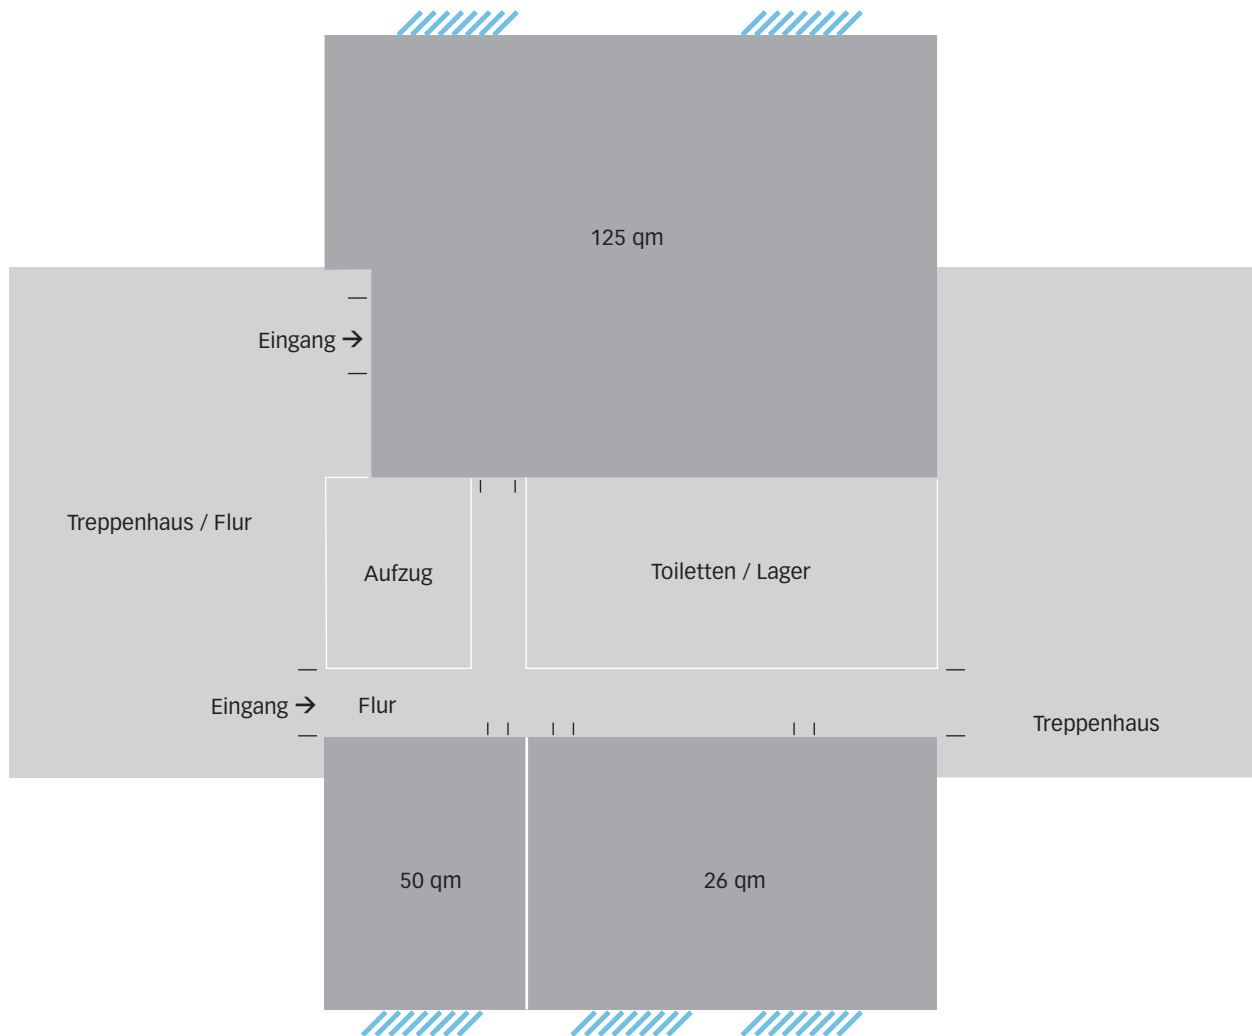

■ bestuhlbare Fläche

■ Sperrfläche

/// Lichteinfall